




Bottenvåning
1:100

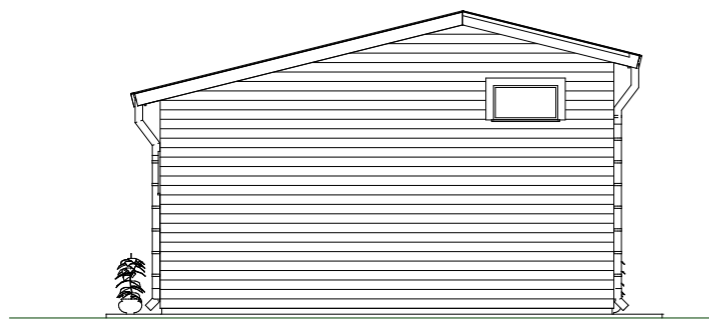


Fasad A1
1:100

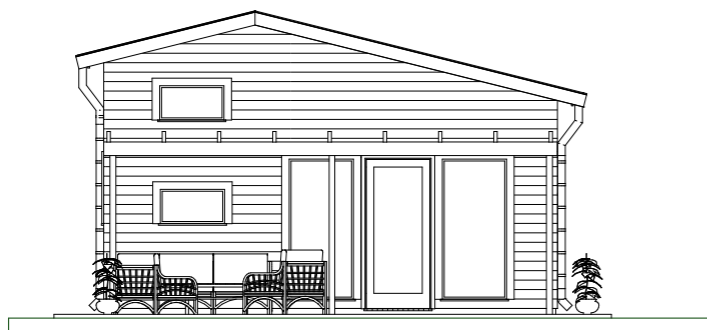


Fasad A3
1:100

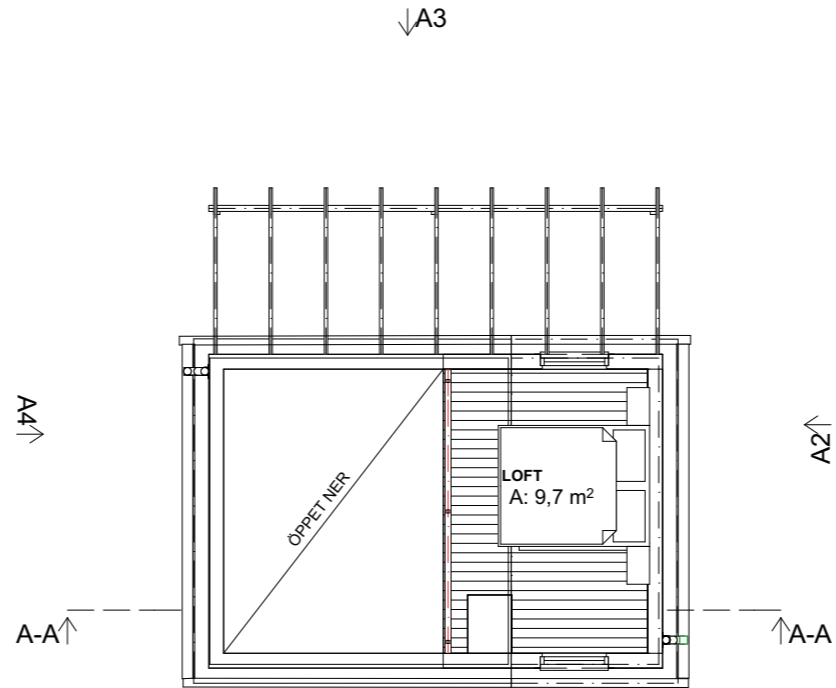


Loft
1:100

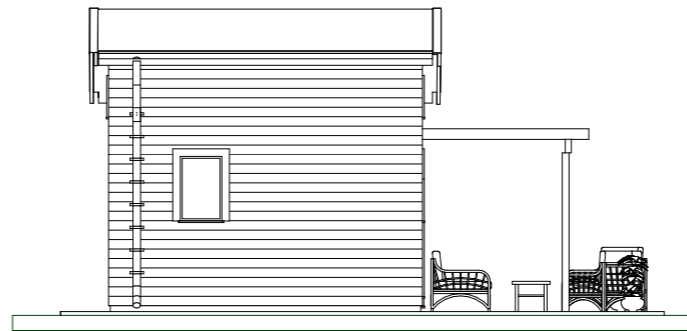

Fasad A2
1:100

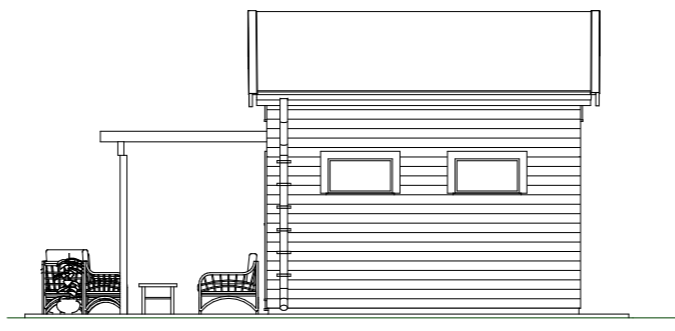

Fasad A4
1:100

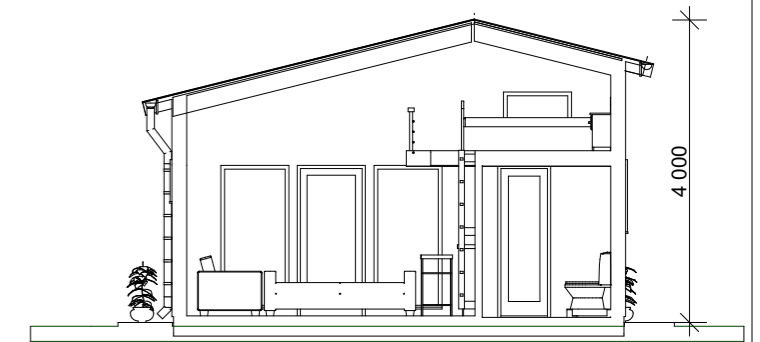

Sektion A
1:100

BET	ÄNDRING AVSER	DATUM	Sign.
-----	---------------	-------	-------

Komplementbyggnad

Nybyggnad

Ekenäs Hus 
LÄTT ATT TYCKA OM

A	Graphisoft	
UPPDRAG NR	RITAD AV	HANDLÄGGARE
#PIn	AM	MM
DATUM	ANSVARIG	
2015-10-26	AM	

Bottenvåning
Loftvåning
Sektion
Fasader

SKALA	NUMMER	BET
1:100	A-40 1.100	

SKALA 1:100



METER