




**Bottenvåning**  
1:100

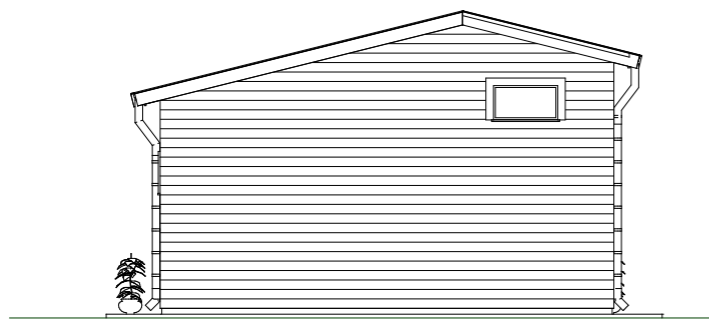


**Fasad A1**  
1:100

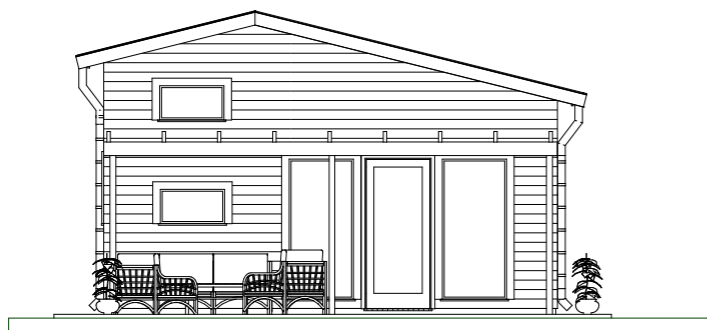


**Fasad A3**  
1:100

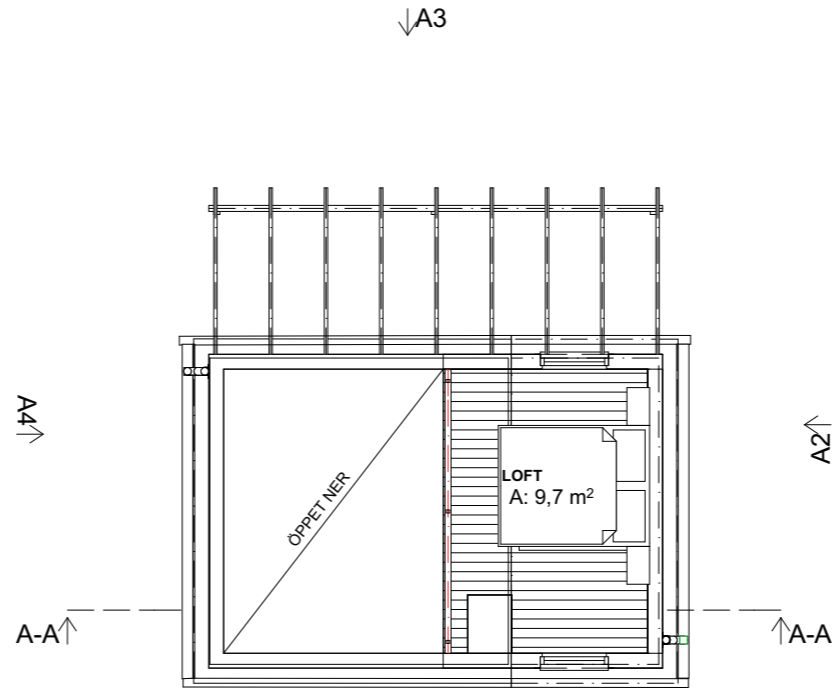


**Loft**  
1:100

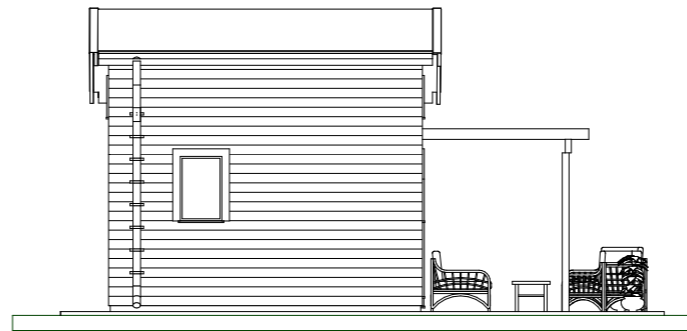

**Fasad A2**  
1:100

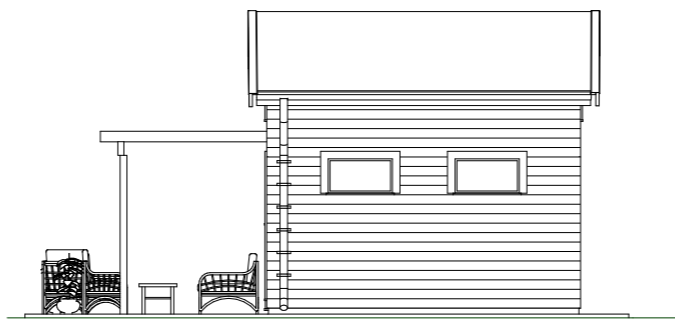

**Fasad A4**  
1:100

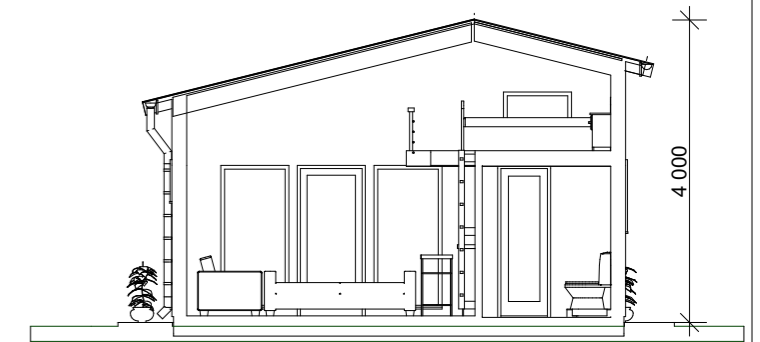

**Sektion A**  
1:100

BET	ÄNDRING AVSER	DATUM	Sign.
-----	---------------	-------	-------

Komplementbyggnad

Nybyggnad

**Ekenäs Hus**   
LÄTT ATT TYCKA OM

A	Graphisoft	
UPPDRAG NR	RITAD AV	HANDLÄGGARE
#PIn	AM	MM
DATUM	ANSVARIG	
2015-10-26	AM	

Bottenvåning  
Loftvåning  
Sektion  
Fasader

SKALA 1:100	NUMMER A-40 1.100	BET
----------------	----------------------	-----

SKALA 1:100



METER