




Bottenvåning

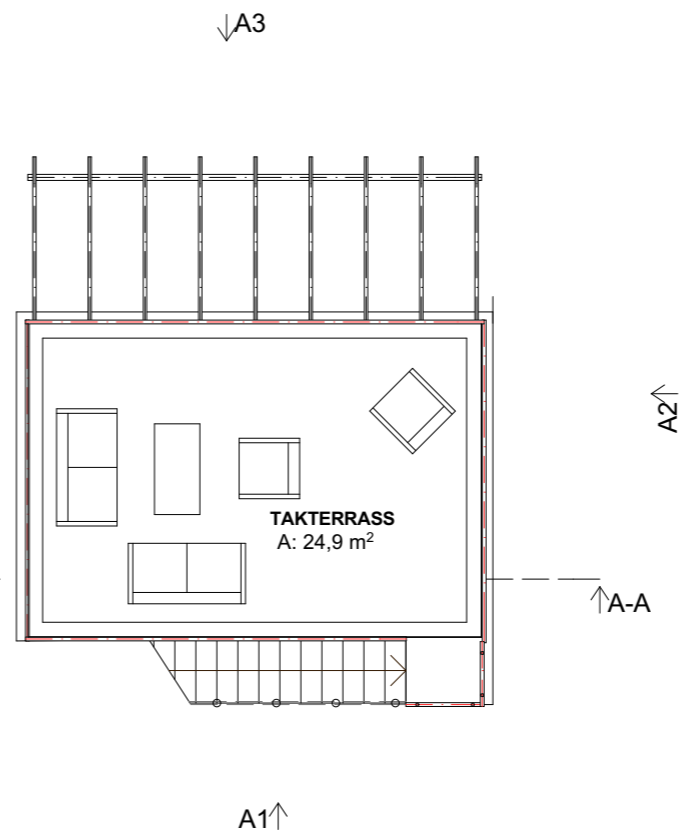

Takterrass

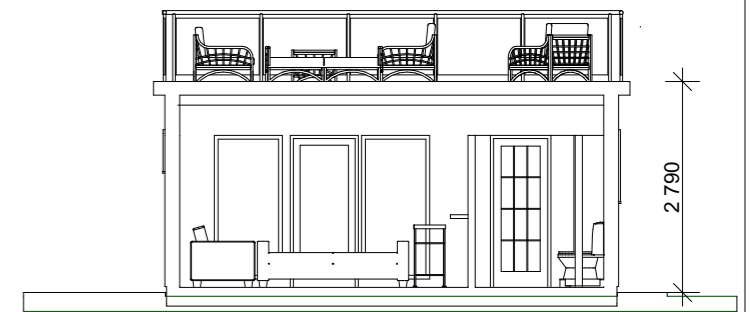


Sektion A

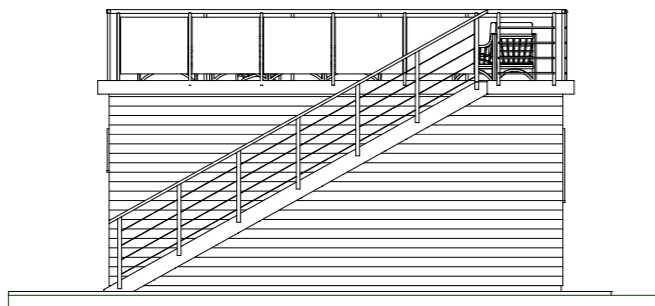


Fasad A1



Fasad A2

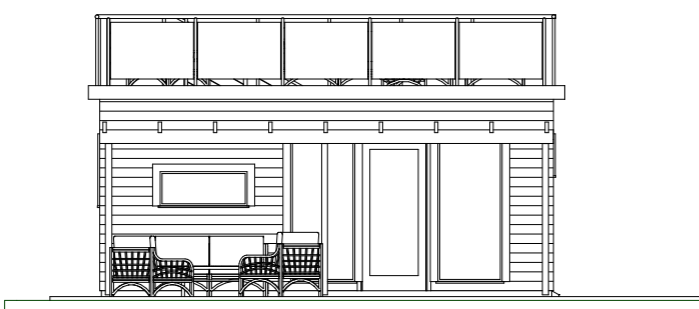


Fasad A3

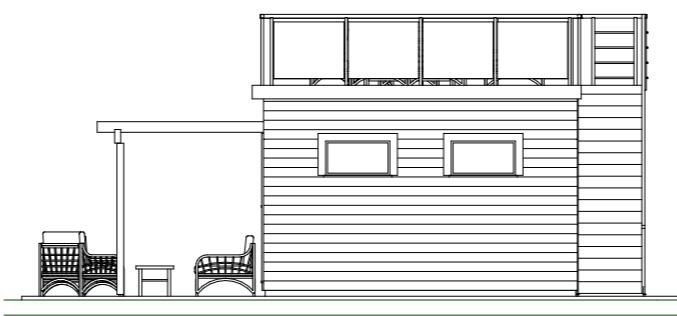

Fasad A4

SKALA 1:100

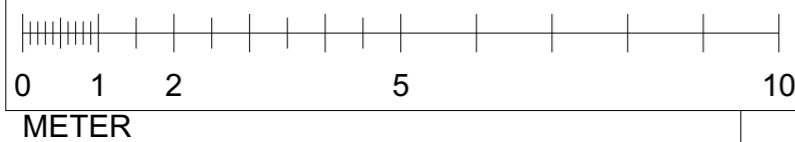

BET	ÄNDRING AVSER	DATUM	Sign.
Komplementbyggnad			
Nybyggnad			
<h1>Ekenäs Hus</h1> <p>LÄTT ATT TYCKA OM</p>			
A	Graphisoft		
UPPDRAG NR	RITAD AV	HANDLÄGGARE	
#PIn	AM	MM	
DATUM	ANSVARIG		
2015-12-04	AM		
Bottenvåning Takterrass Sektion Fasader			
SKALA	NUMMER	BET	
1:100	A-40 1.100		