




Bottenvåning

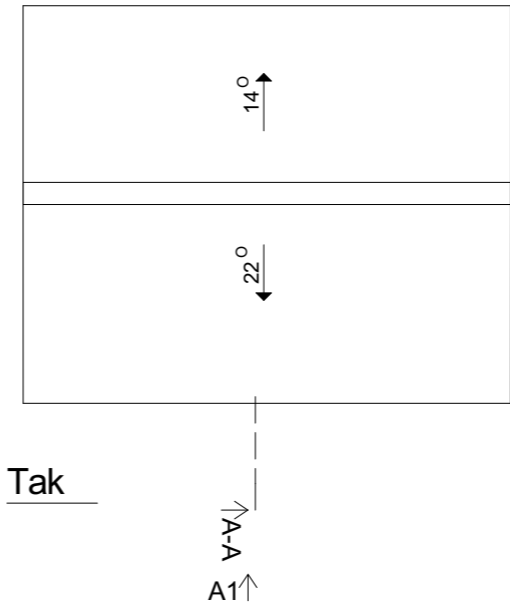


Tak

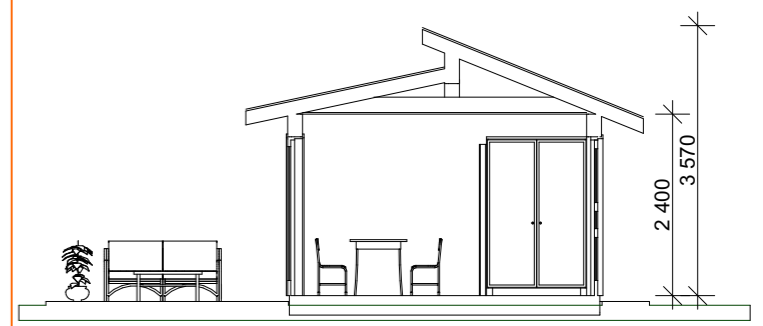


Sektion A

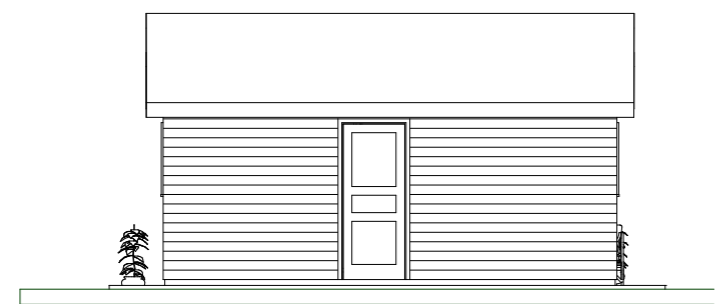


Fasad A1

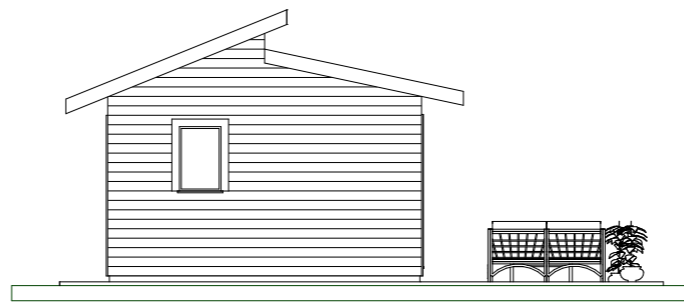

Fasad A2

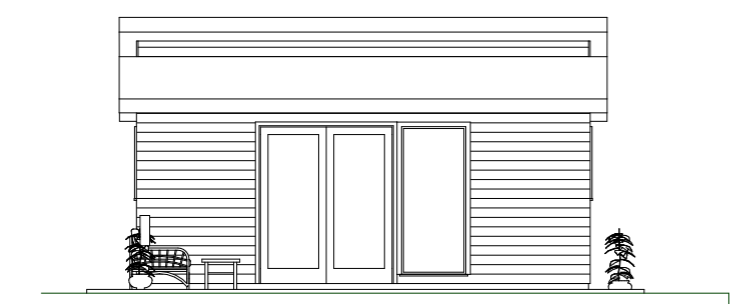


Fasad A3

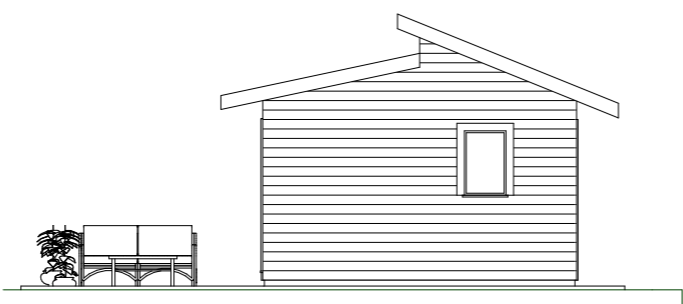

Fasad A4

SKALA 1:100

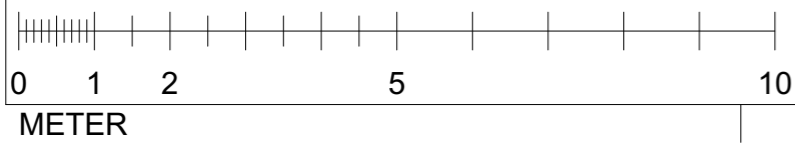

| BET  | ÄNDRING AVSER     | DATUM       | Sign. |
|--|-------------------|-------------|-------|
|  | Komplementbyggnad |             |       |
|  | Nybyggnad         |             |       |
| <h1>Ekenäs Hus</h1> <p>LÄTT ATT TYCKA OM</p> |                   |             |       |
| A  | Graphisoft        |             |       |
| UPPDRAG NR                                   | RITAD AV          | HANDLÄGGARE |       |
| #PIn   | AM                | MM          |       |
| DATUM  | ANSVARIG          |             |       |
| 2015-12-04                                   | AM                |             |       |
| Bottenvåning<br>Tak<br>Sektion<br>Fasader    |                   |             |       |
| SKALA  | NUMMER            | BET         |       |
| 1:100  | A-40 1.100        |             |       |