



SKALA 1:100

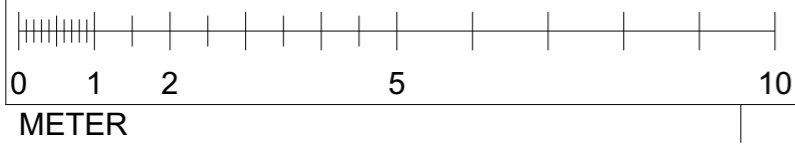

| BET   | ÄNDRING AVSER | DATUM       | Sign. |
|---|---------------|-------------|-------|
| <b>Komplementbyggnad</b>  |               |             |       |
| <b>Nybyggnad</b>  |               |             |       |
| <b>Ekenäs Hus</b>  |               |             |       |
| LÄTT ATT TYCKA OM   |               |             |       |
| A   | Graphisoft    |             |       |
| UPPDRAG NR  | RITAD AV      | HANDLÄGGARE |       |
| #PIn  | AM            | MM          |       |
| DATUM   | ANSVARIG      |             |       |
| 2015-12-04  | AM            |             |       |
| Bottenvåning<br>Tak<br>Sektion<br>Fasader   |               |             |       |
| SKALA   | NUMMER        | BET         |       |
| 1:100   | A-40 1.100    |             |       |